




LAGEPLAN M 1:200

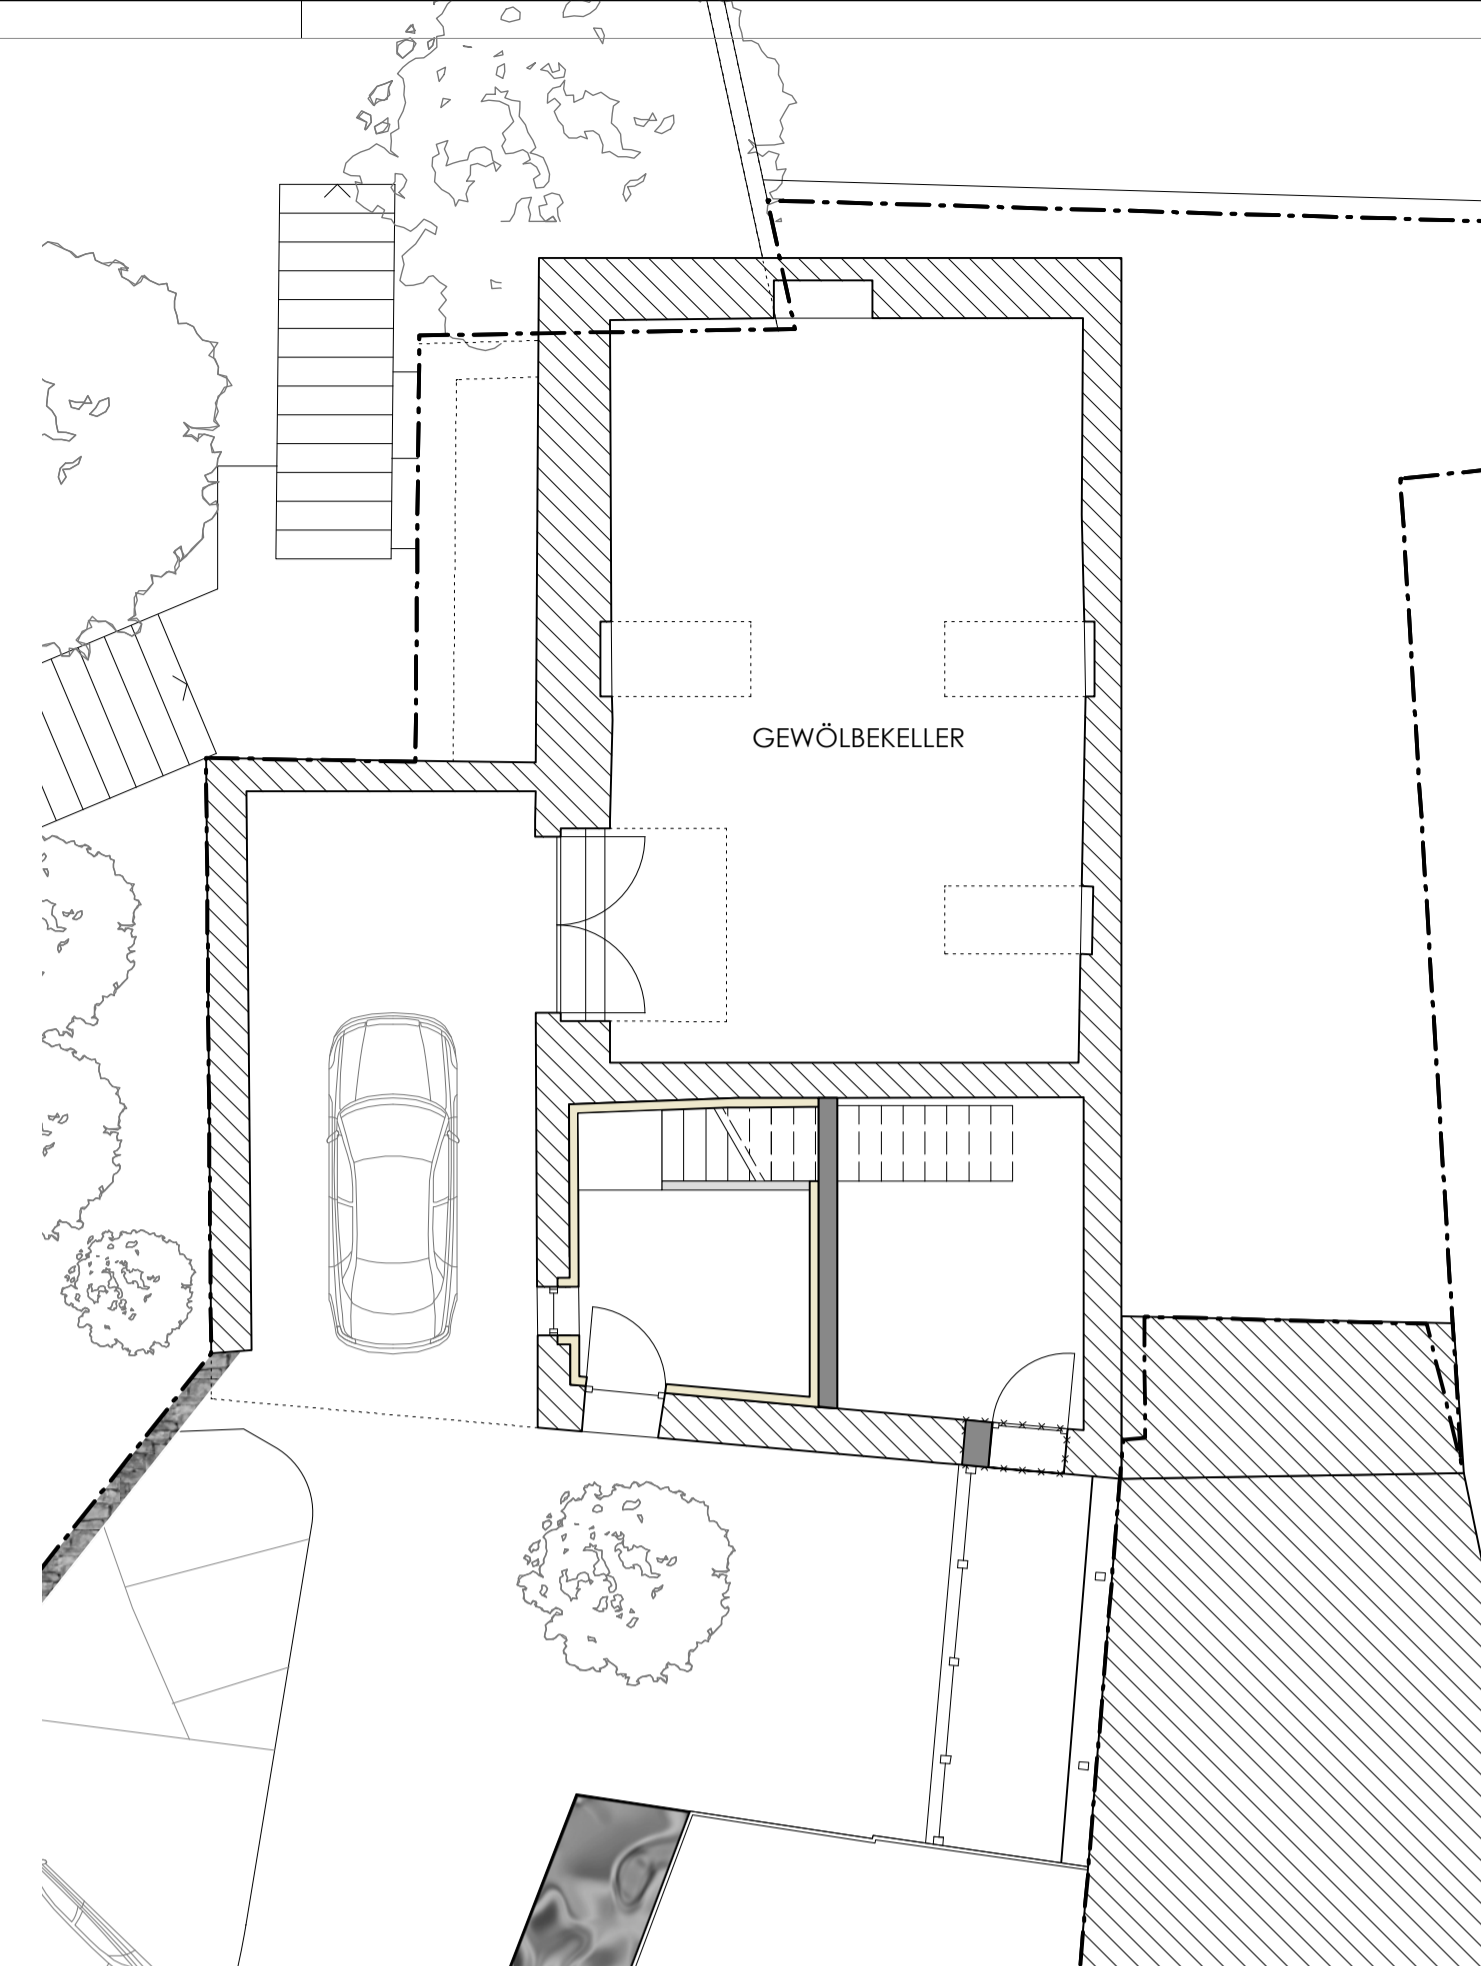


ERDGESCHOSS M 1:100

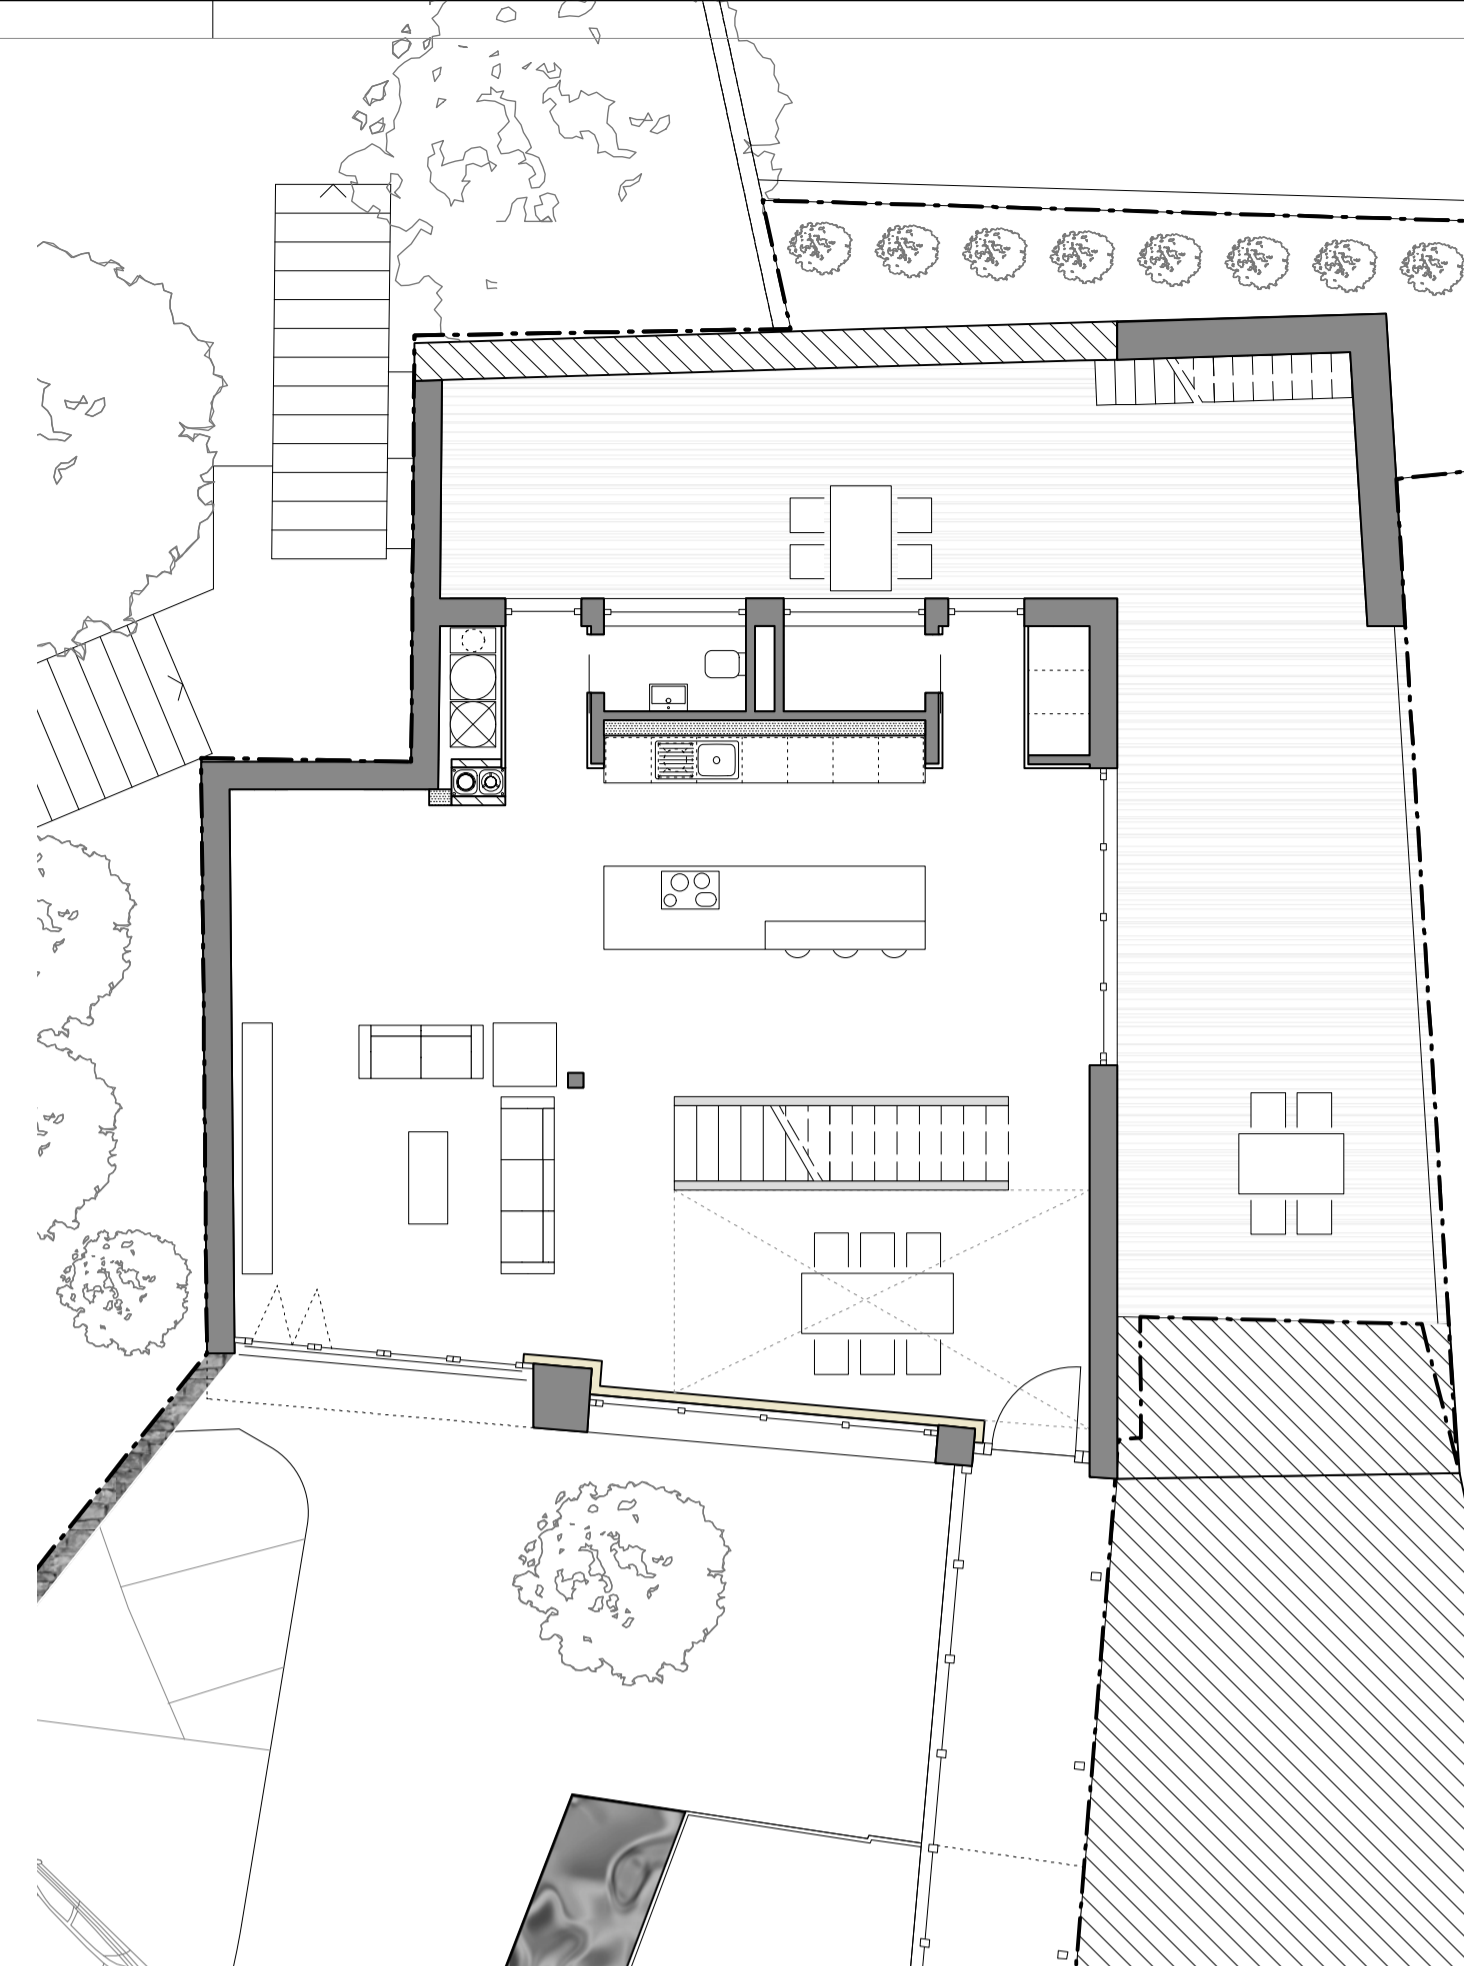


OBERGESCHOSS M 1:100

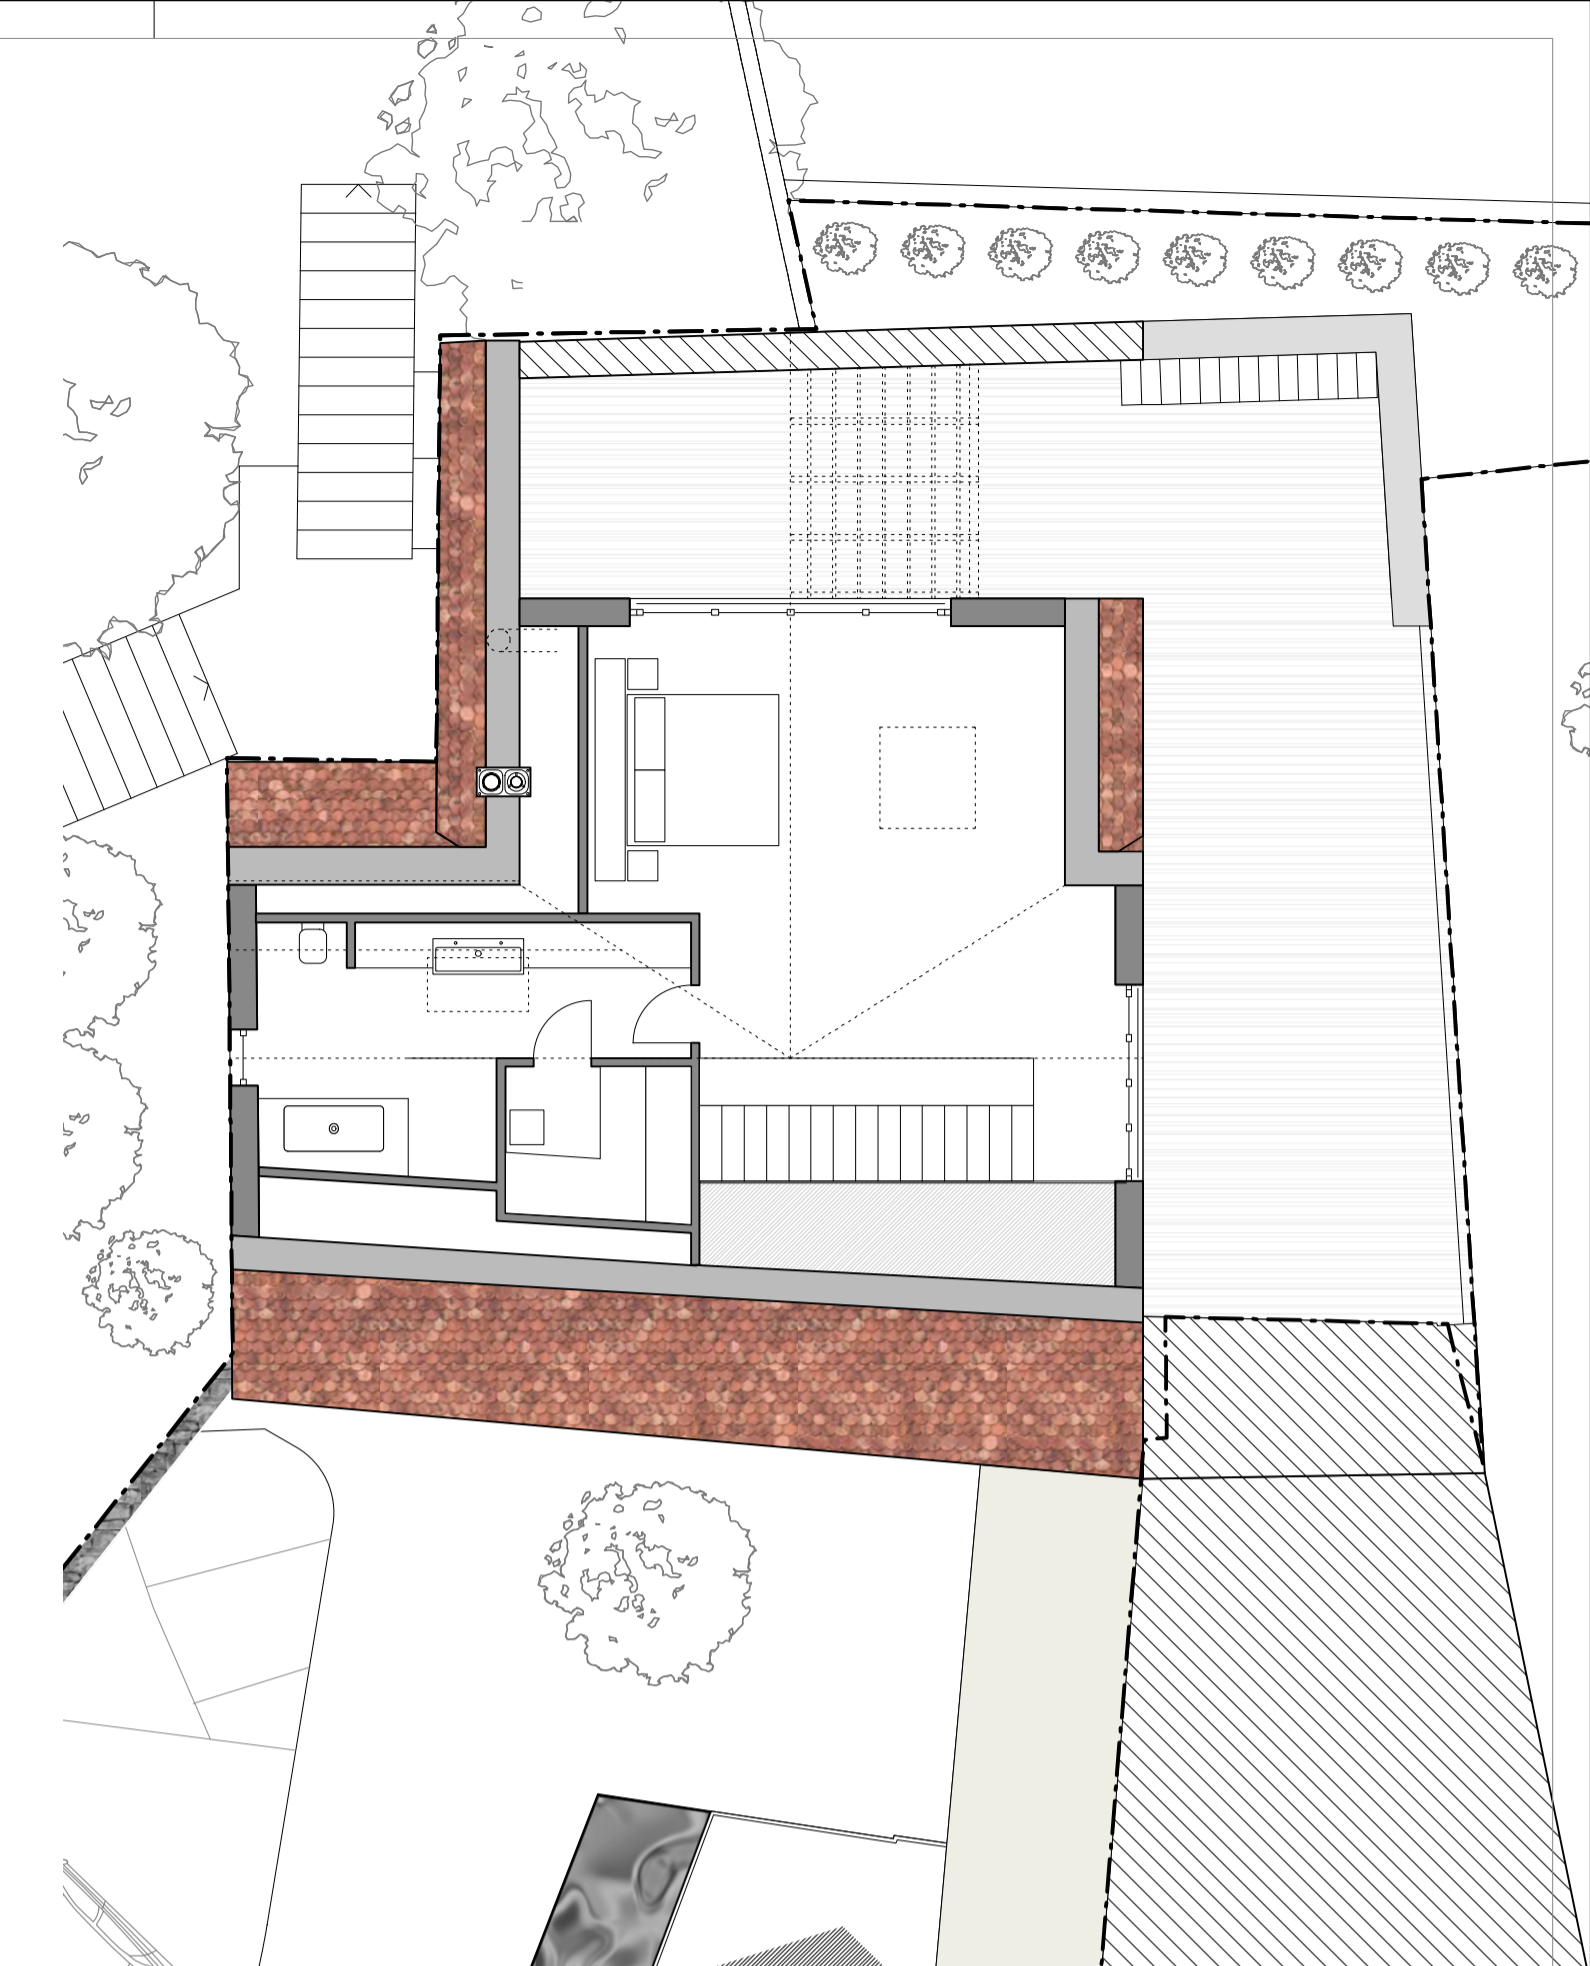


DACHGESCHOSS M 1:100

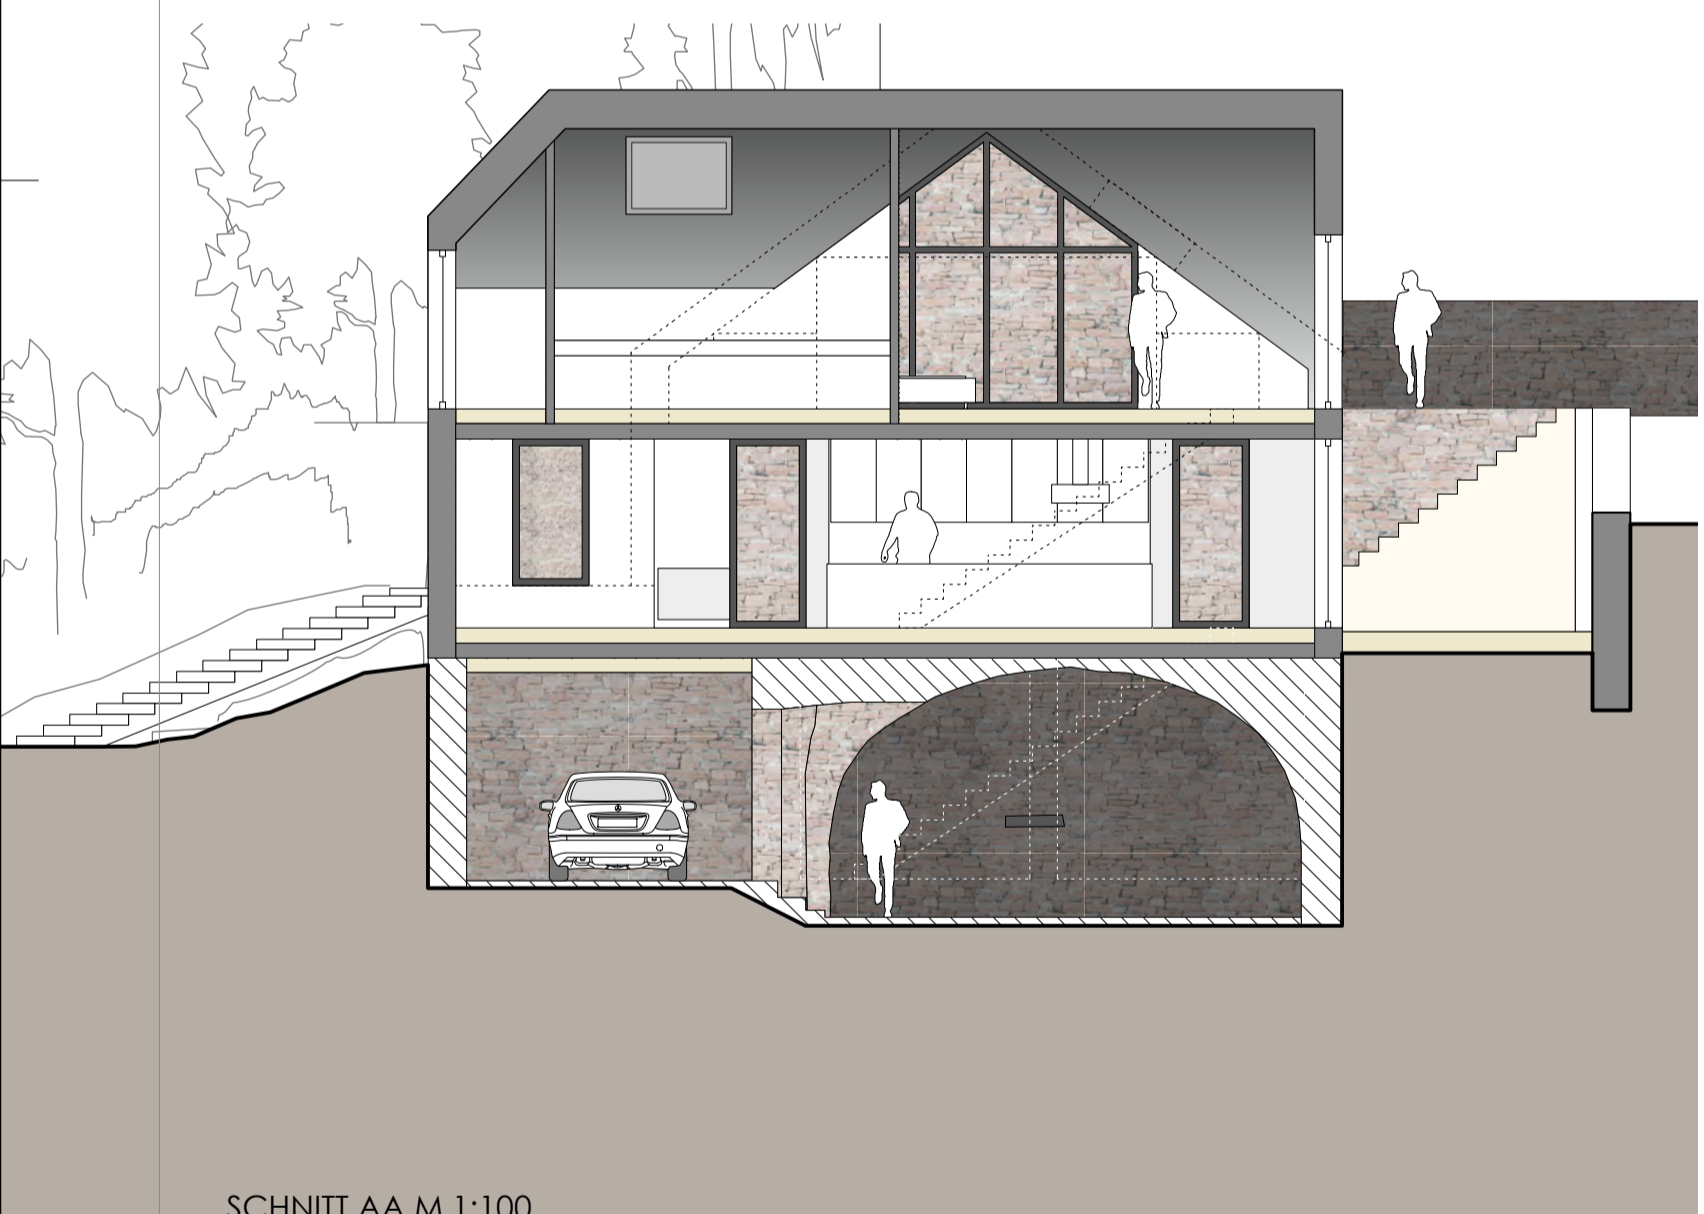

SCHNITT AA M 1:100

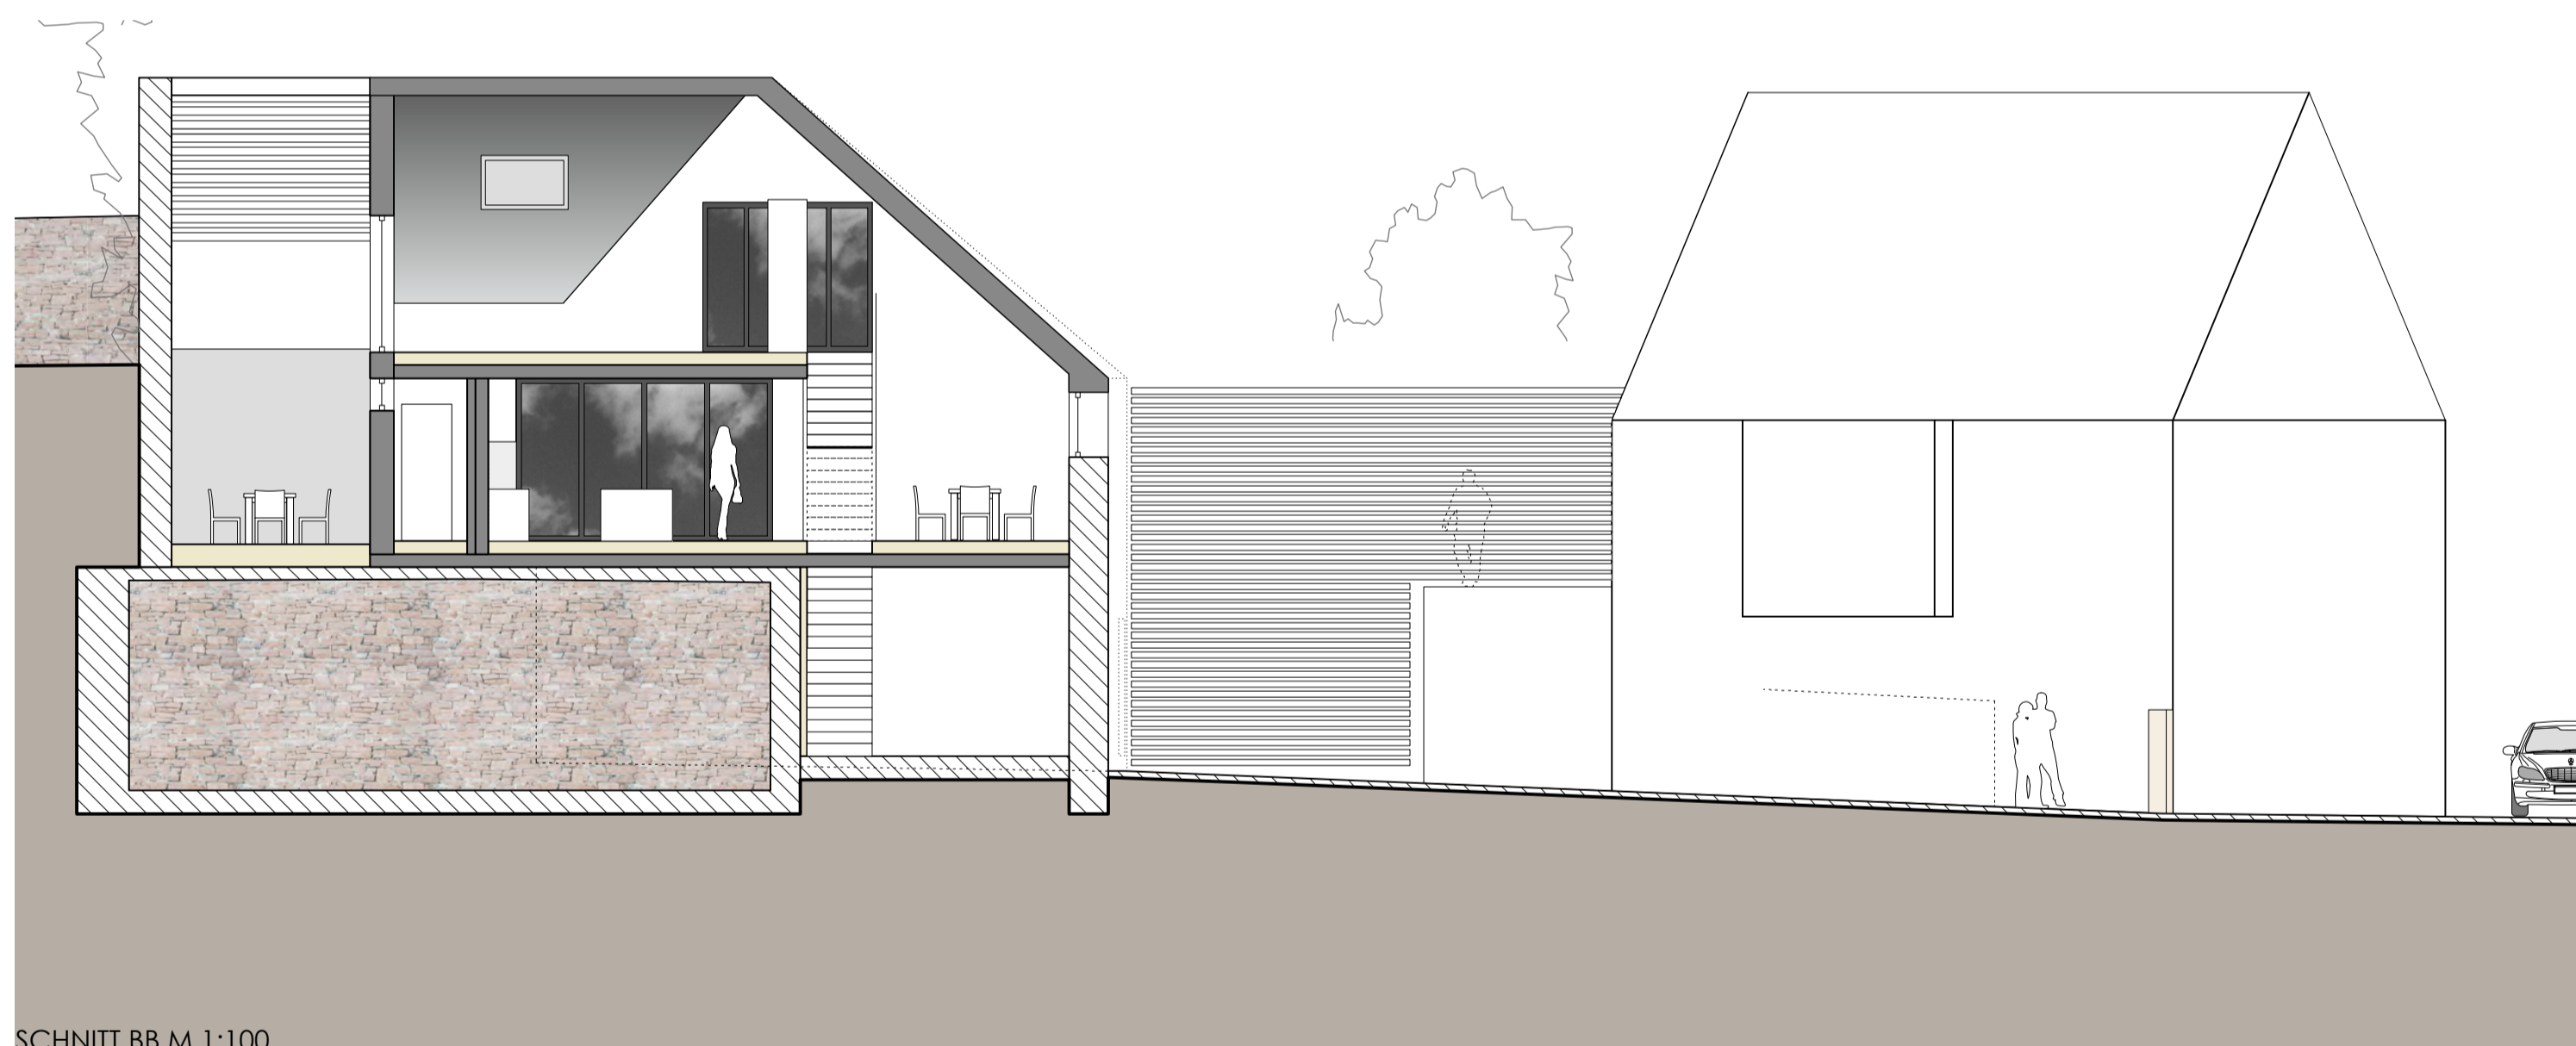


SCHNITT BB M 1:100

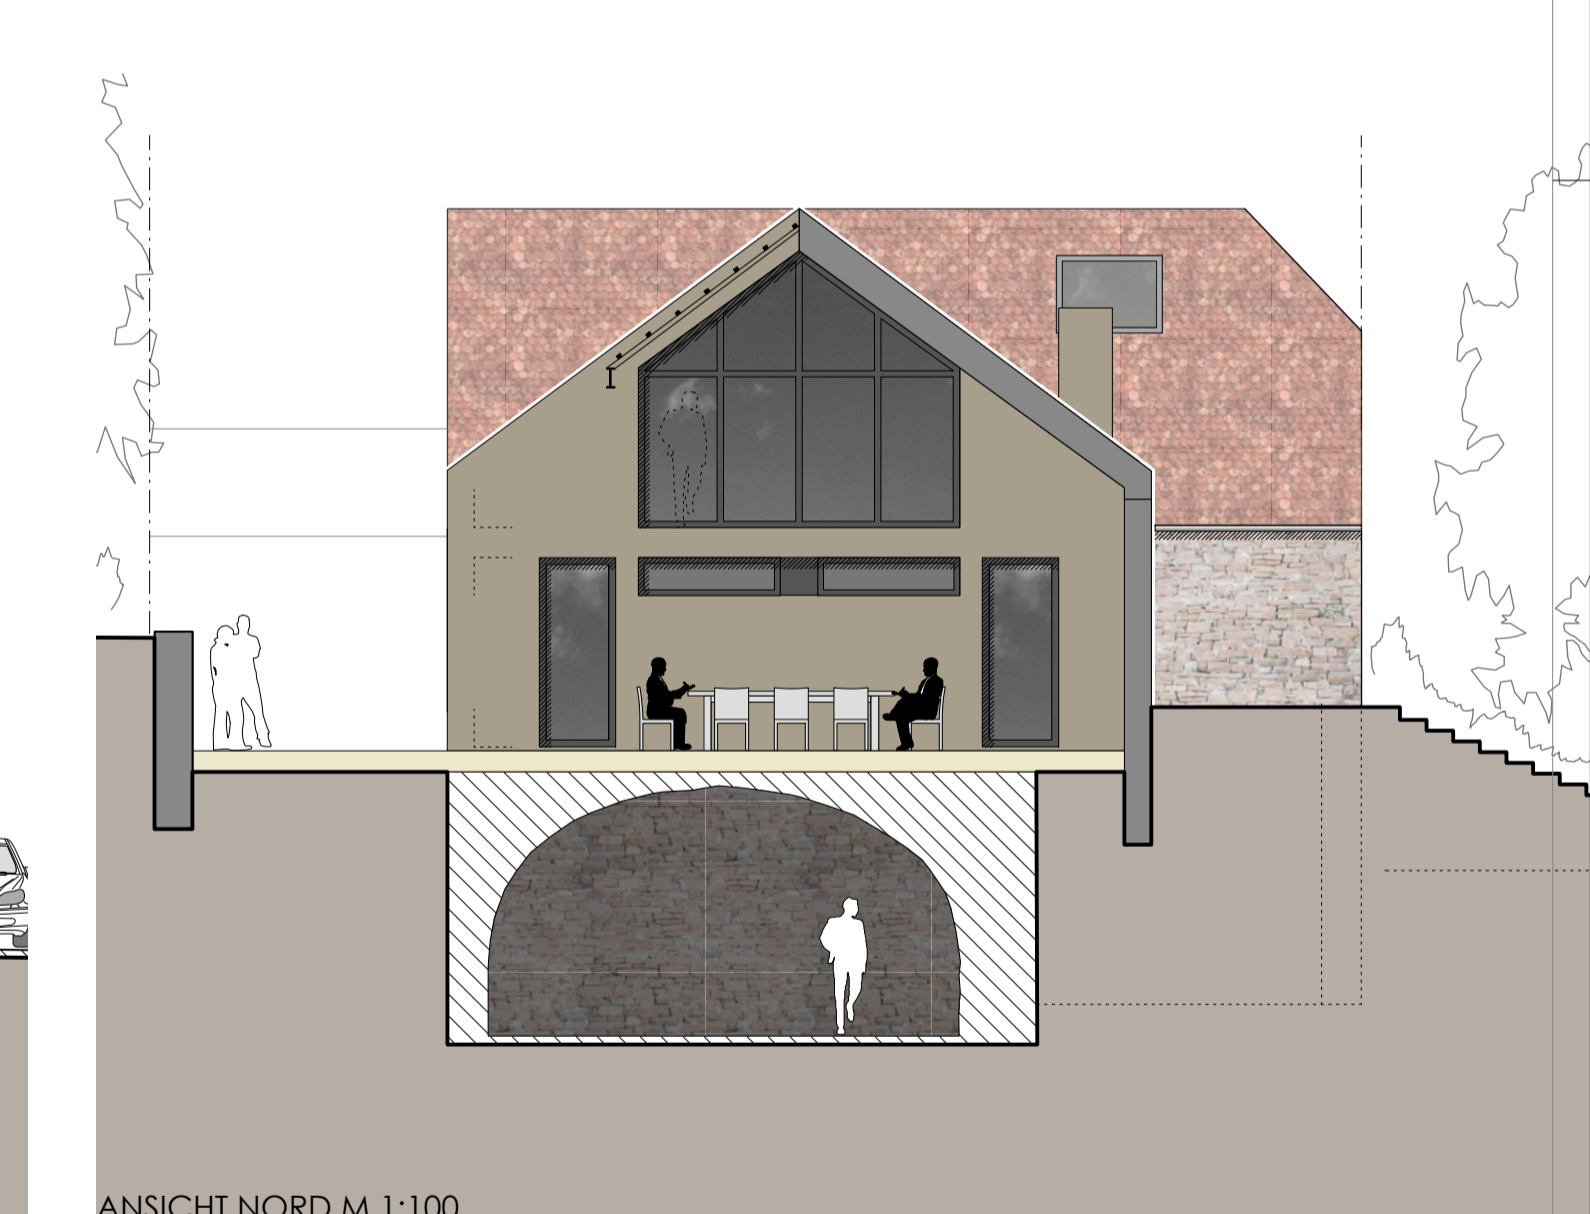


ANSICHT NORD M 1:100



ANSICHT SÜD M 1:100

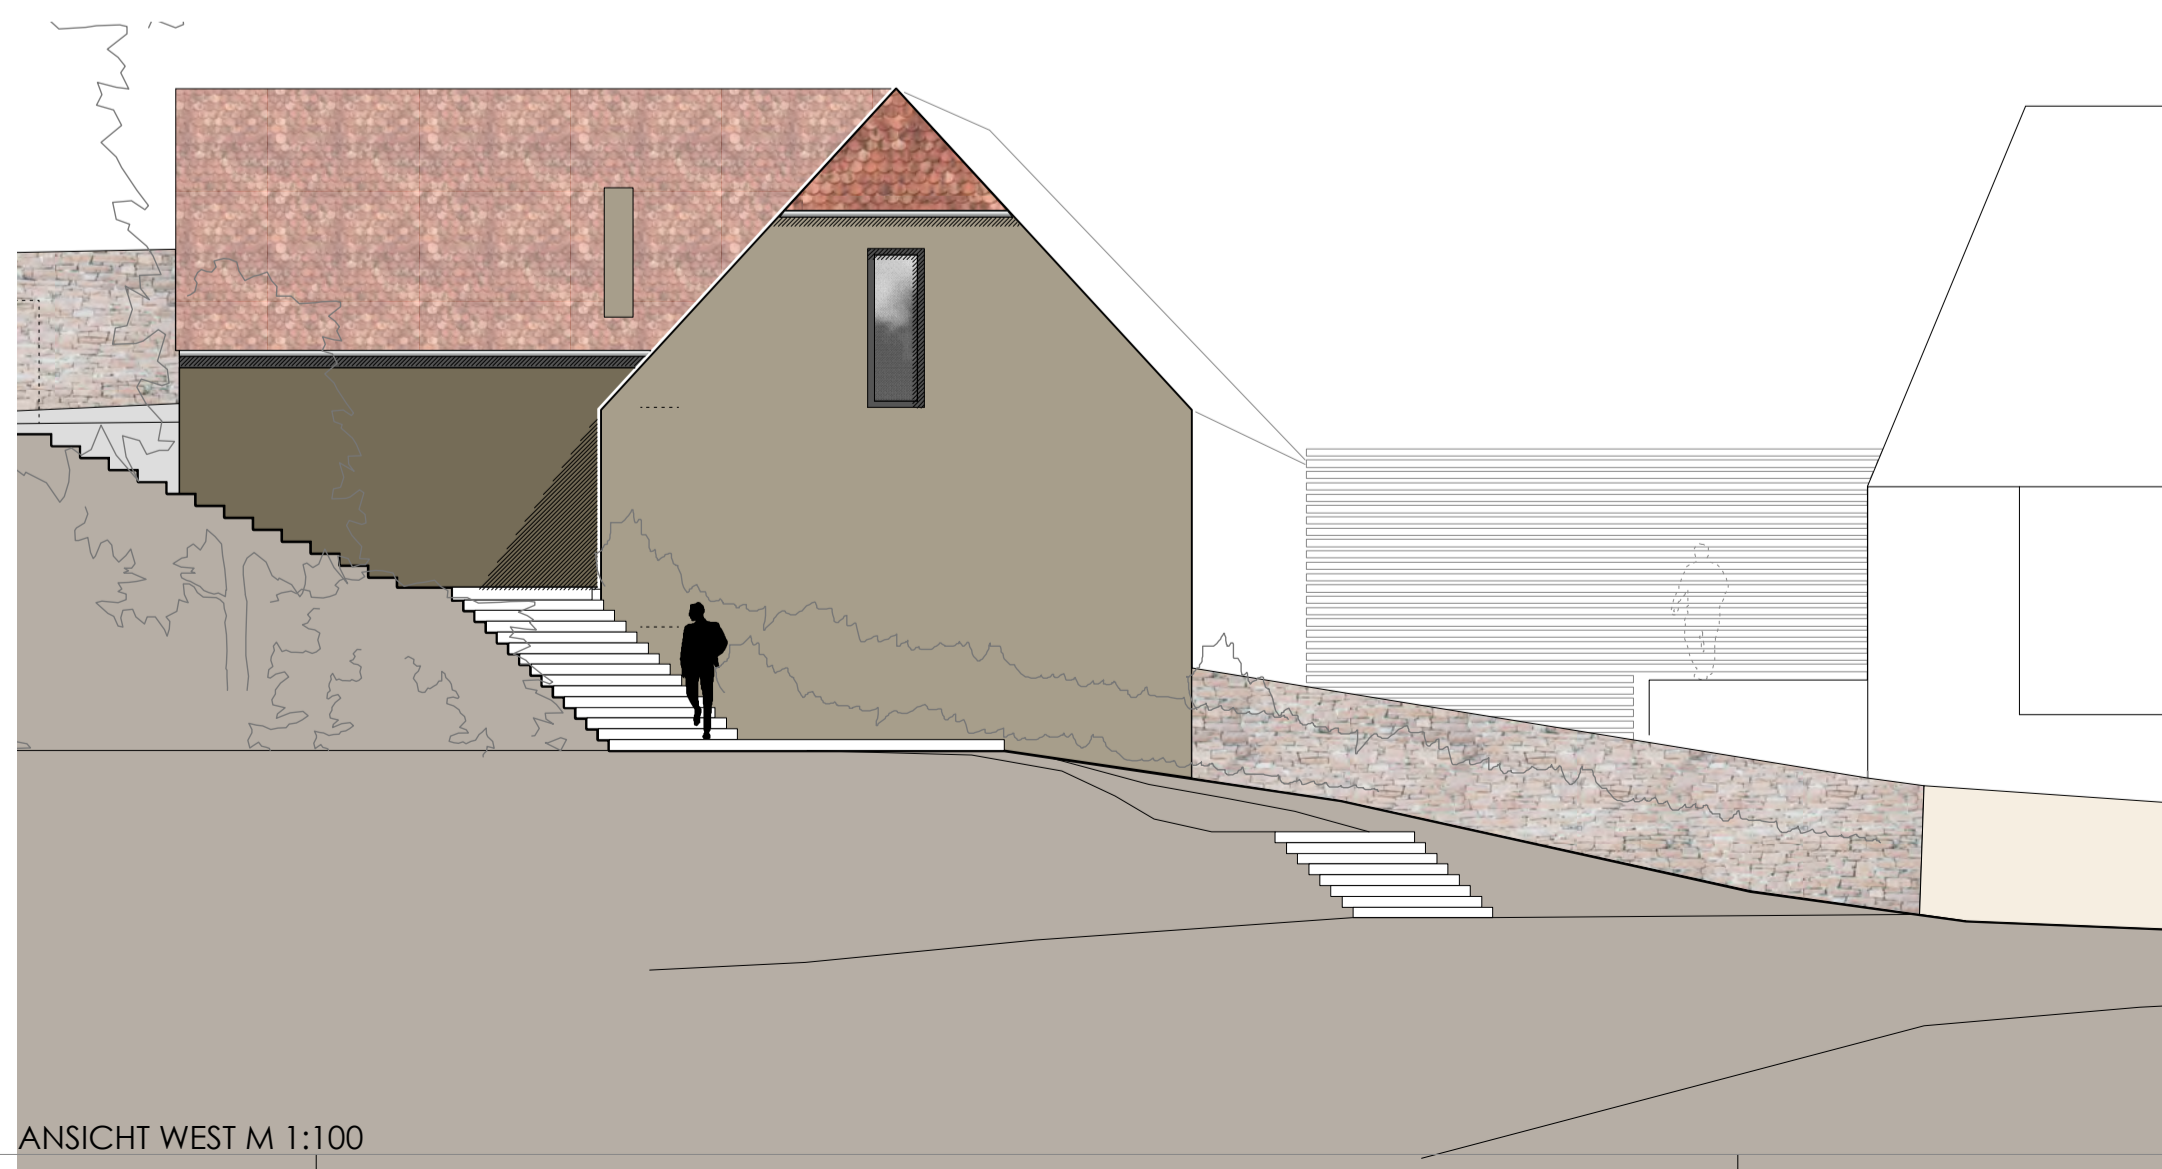

ANSICHT WEST M 1:100

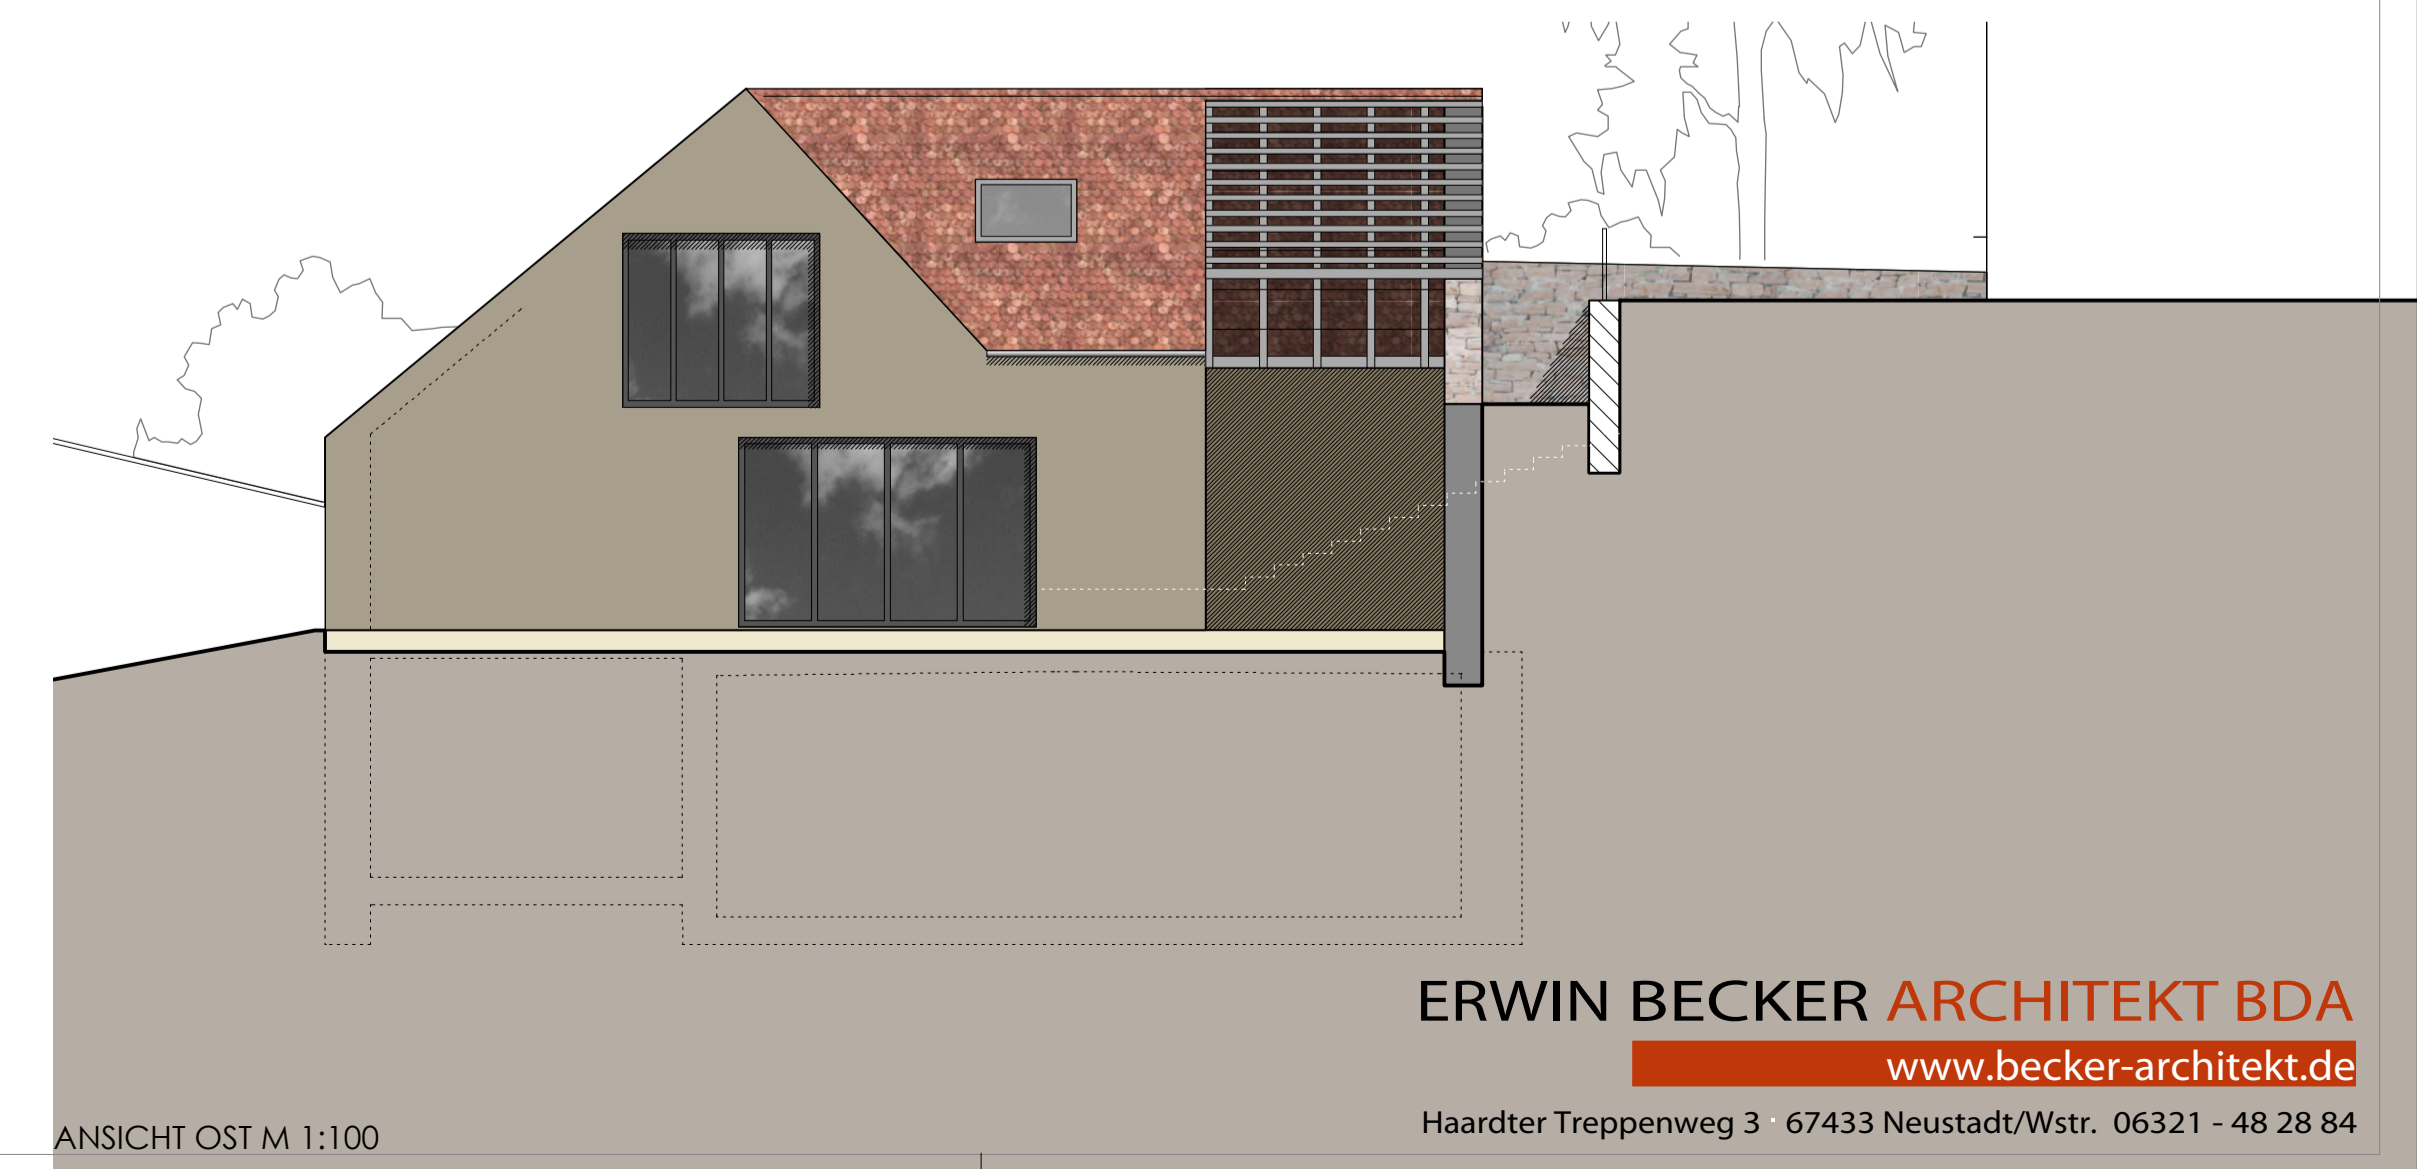

ANSICHT OST M 1:100