


SCHNITT



OG

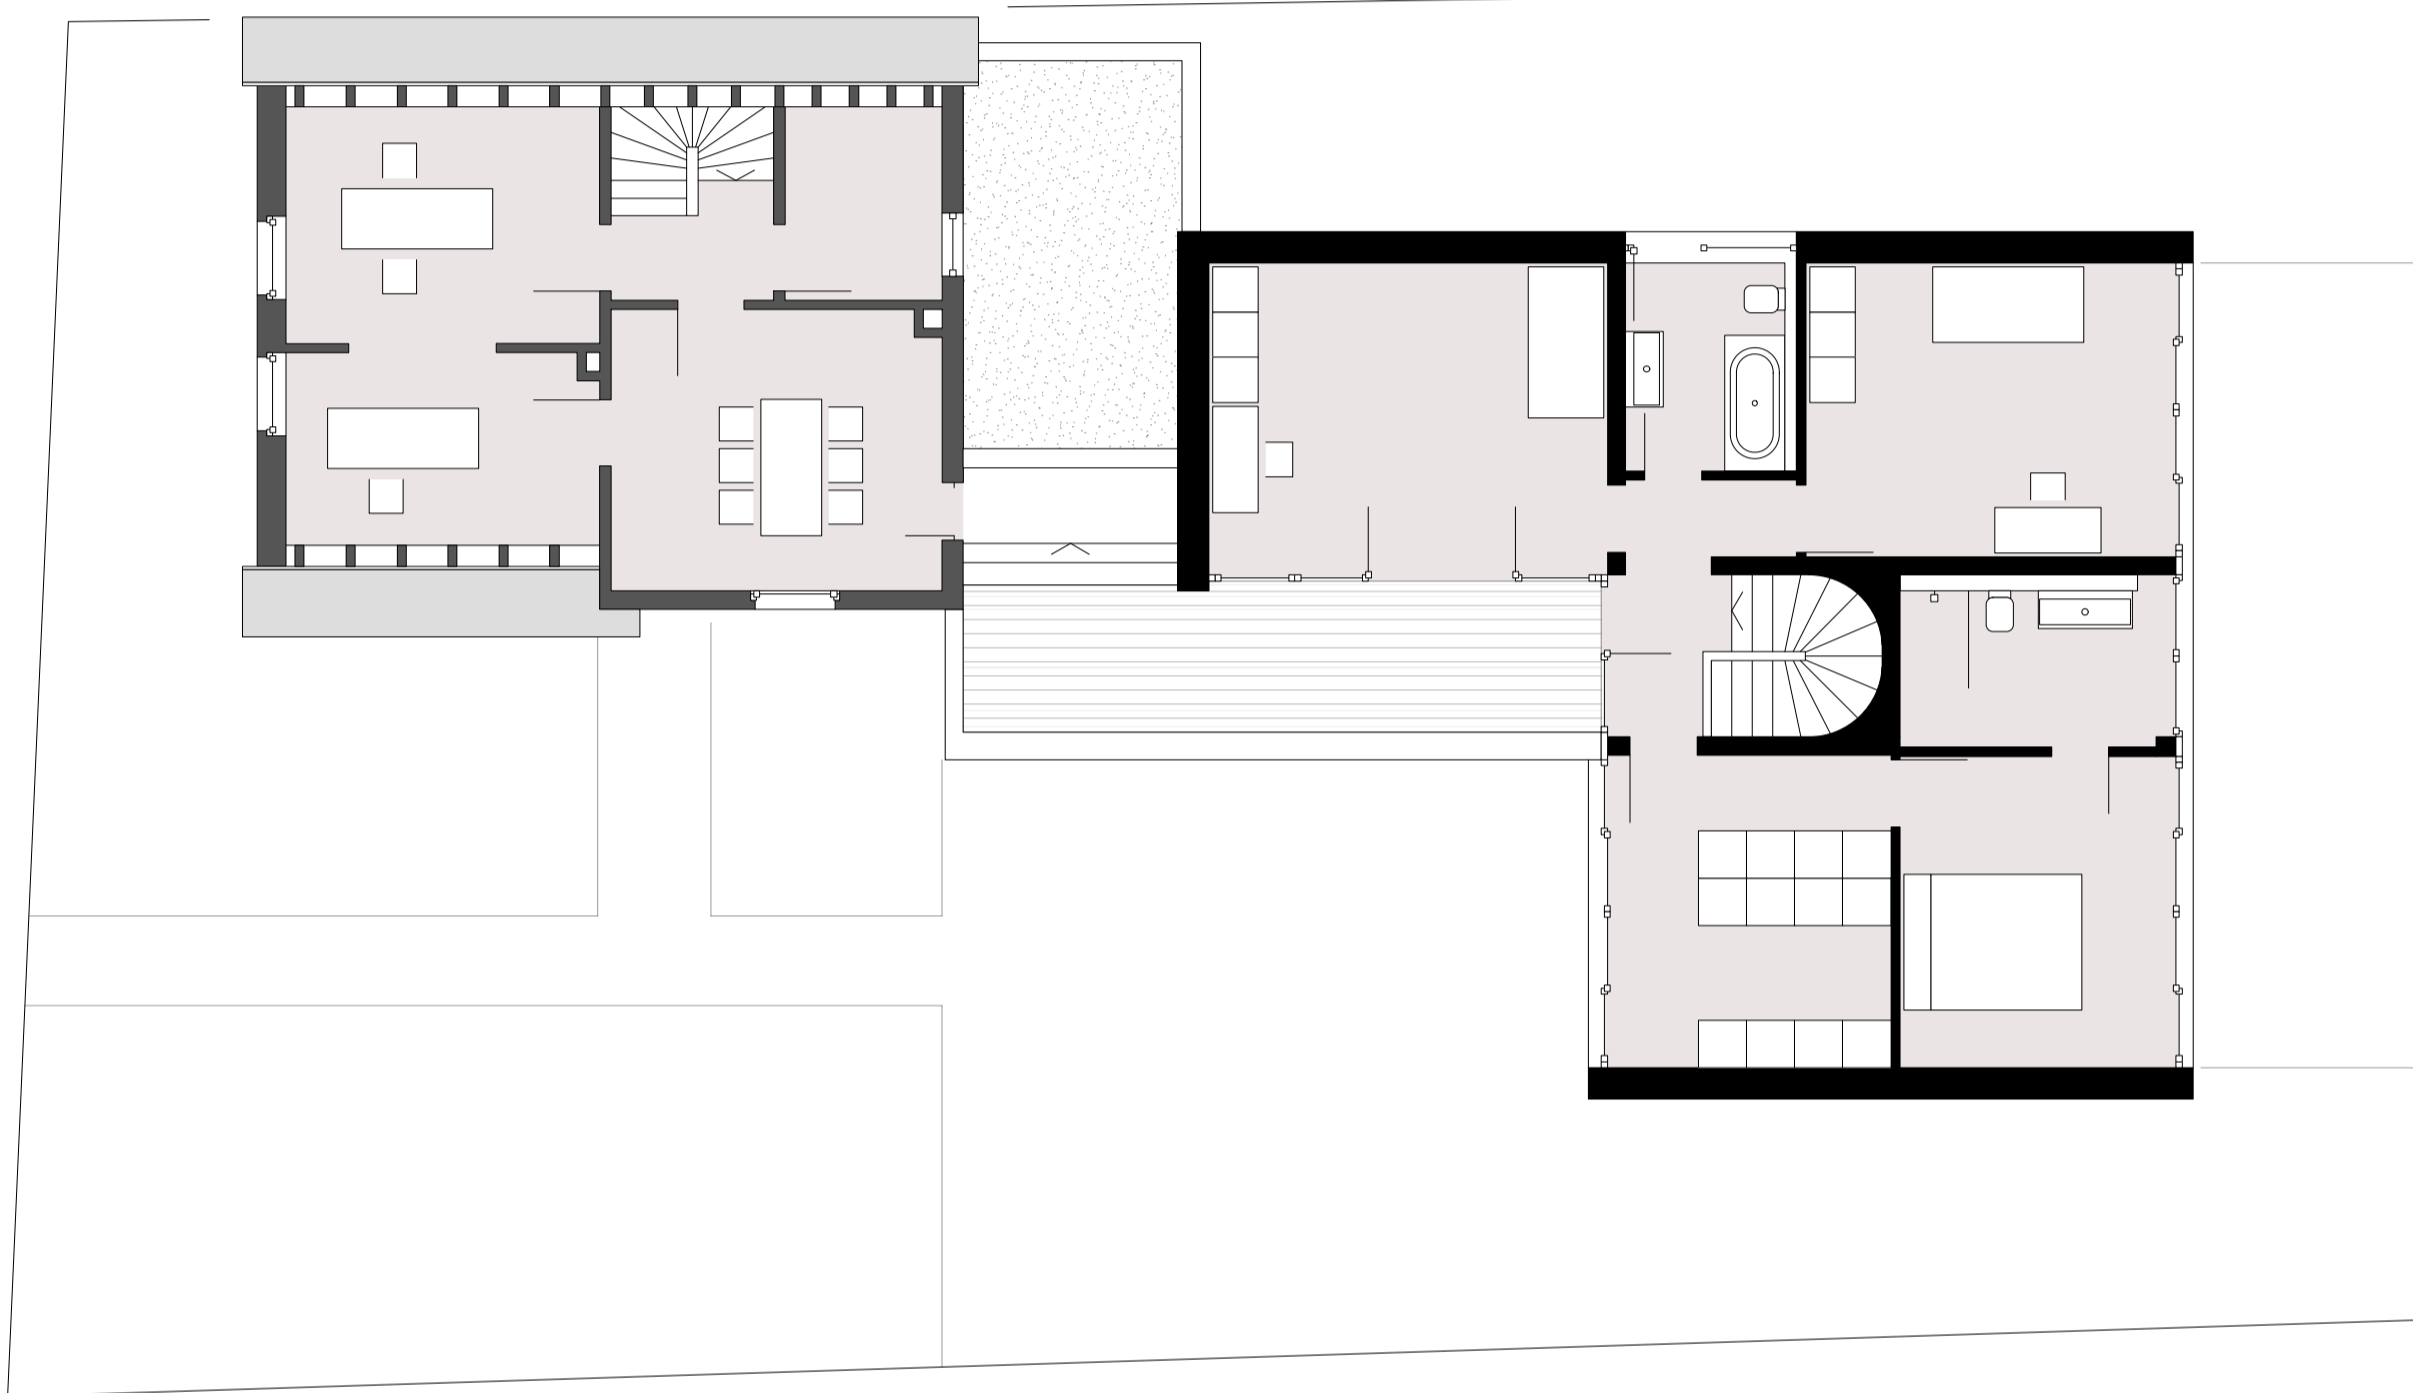

EG

HAUS BRAUN IN NEUSTADT / DIEDESFELD

ERWIN BECKER ARCHITEKT BDA

www.becker-architekt.de

Haardtter Treppenweg 3 · 67433 Neustadt/Wstr. 06321 - 48 28 84